



A-A METSZET

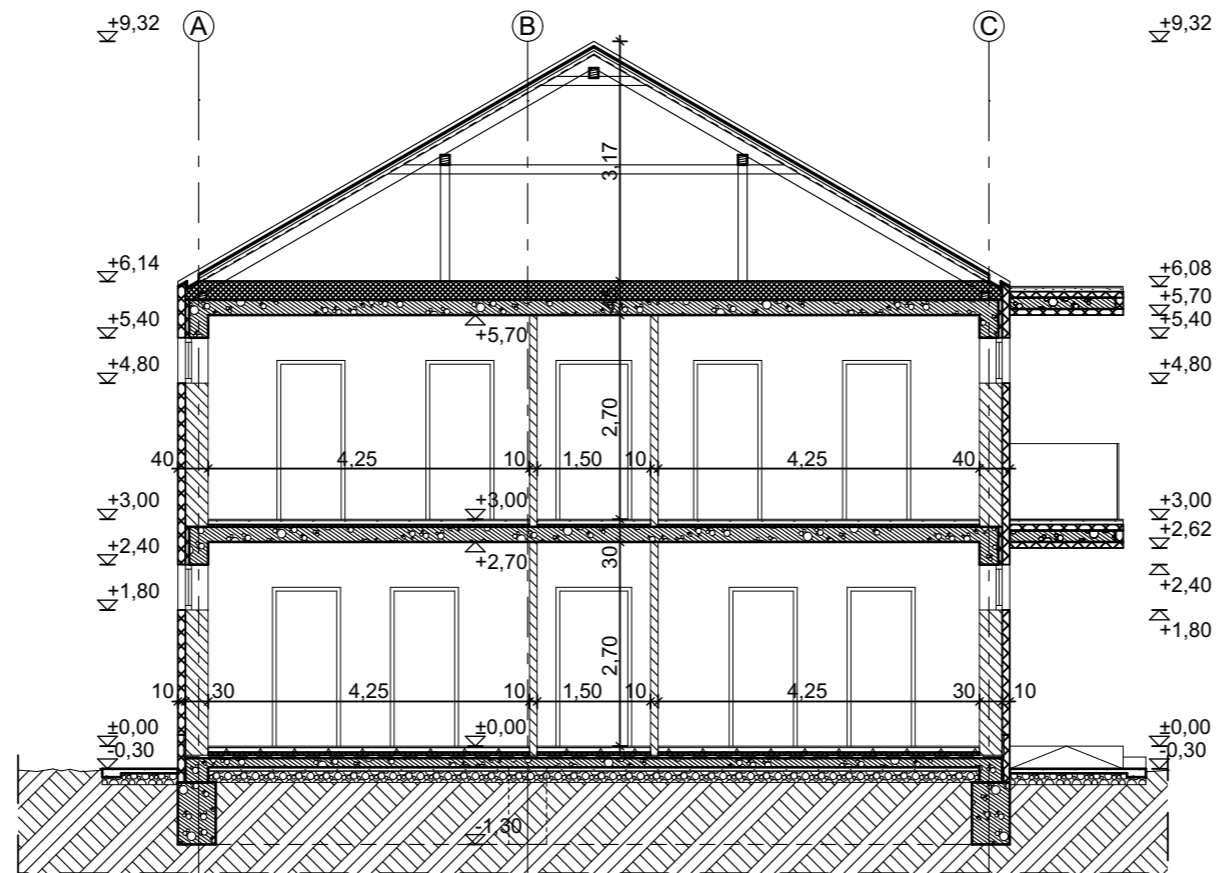

B-B METSZET

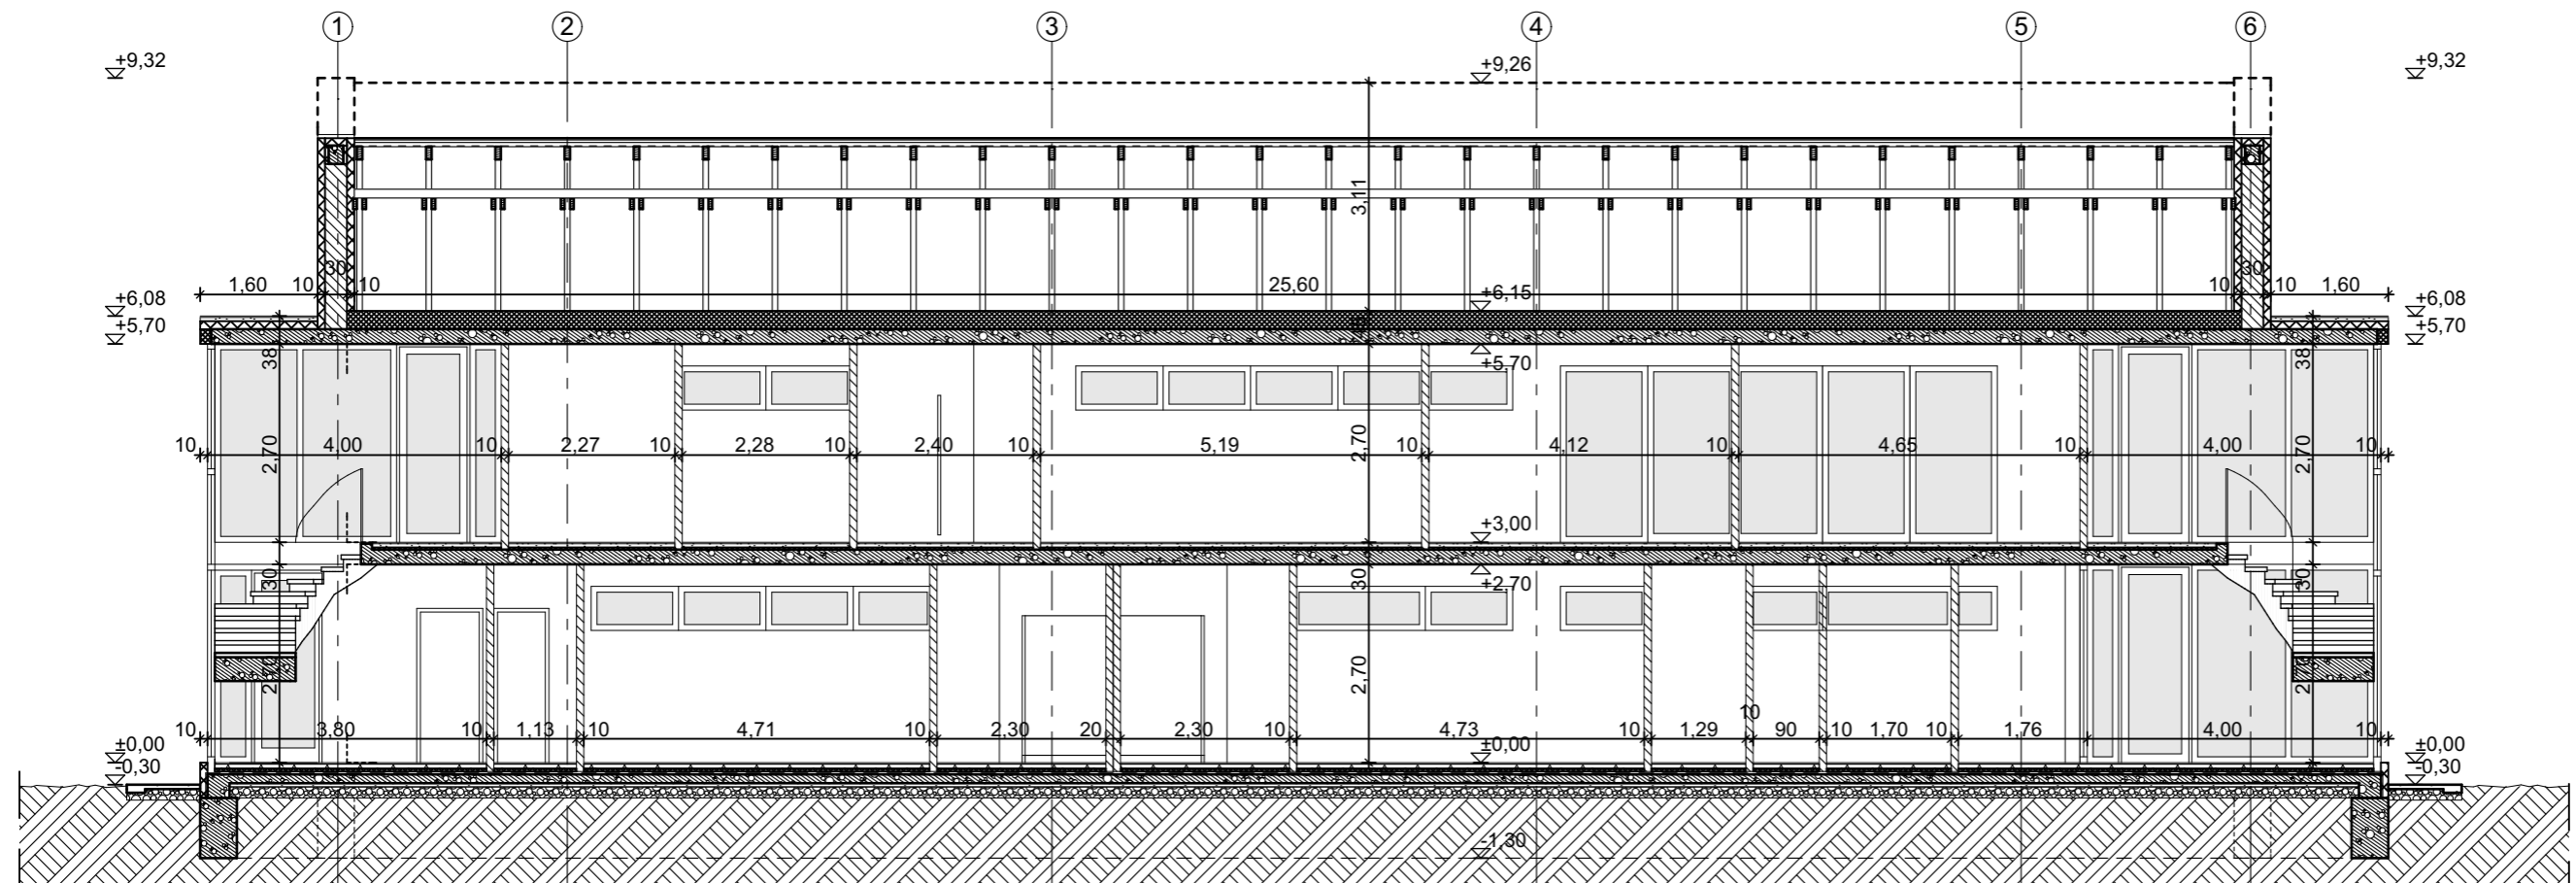

Megbízó:

TÁPIÓSZECSCŐ FC.
 HUSZA GYÖRGY, elnök
 2251 Tápiószecscső,
 Sági út sportpálya

Létesítmény:

2251 Tápiószecscső,
 Sági út sportpálya

HRSZ.: 2601/167

Tervdokumentáció:

Pályázati terv

Generál tervező:

ARCHITÉMA KFT.
 1037 BP., Bokor utca 9-11
 Tel/Fax: 06-1/454-0107

Építész tervező:

SZEKERES ROZÁLIA
 É/1 13-0133
 KUKNYÓ LAJOS
 É/1 01-3652

Építész munkatárs:

LIPTÁK GÁBOR

Tervlap, melléklet:

Metszetek

M=1:100

P-07

Dátum:

Budapest, 2016. április